


# 箕面市立文化芸能劇場 小ホール楽屋MAP

1F

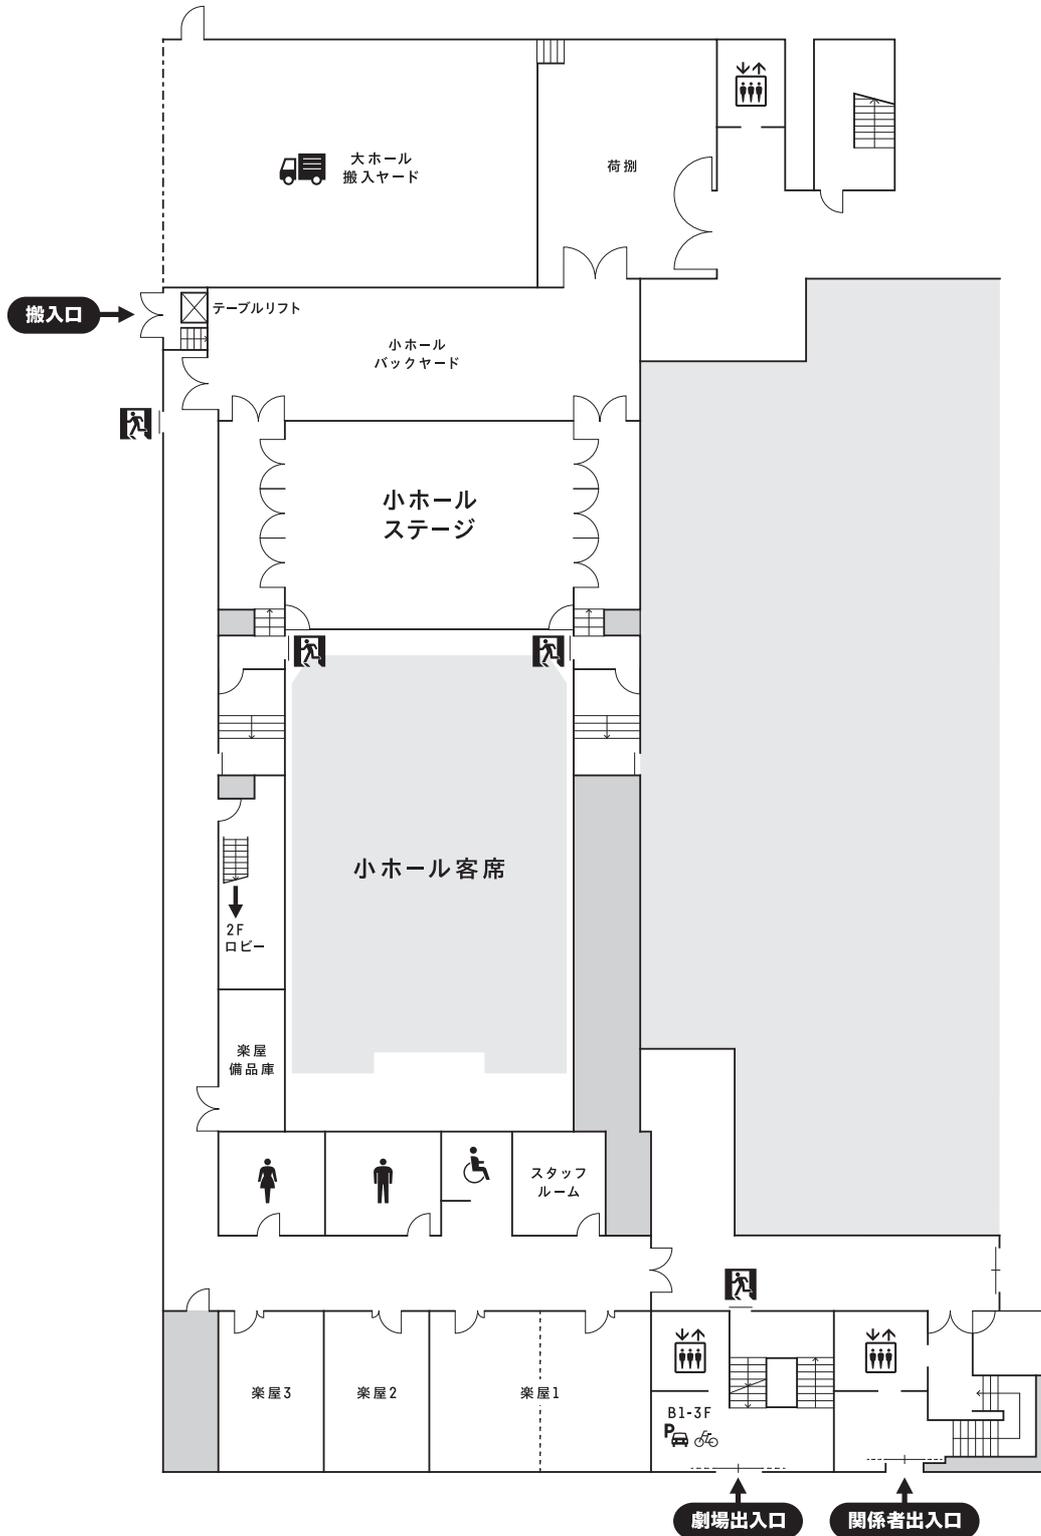

室名	楽屋1	楽屋2	楽屋3	スタッフルーム
広さ	57.98㎡	27.14㎡	29.15㎡	18.14㎡
鏡前数	14(7+7)	4	4	—
備考	※			

※ カーテンにて分割可能