

下手東西幕 (内)
下手東西幕 (外)
下手照明サイドボタン3

下手照明サイドボタン2

下手照明サイドボタン1

上手東西幕 (内)
上手東西幕 (外)
上手照明サイドボタン3

上手照明サイドボタン2


上手照明サイドボタン1

- ホリゾン幕
- 大黒幕
- #22
- #21
- #20
- UHL
- 袖幕4
- 一文字幕6
- #19
- #18
- SUS5
- 袖幕3
- 一文字幕5
- #17
- #16
- #15
- #14
- SUS4
- 引割幕2
- 一文字幕4
- #13
- #12
- #11
- #10
- SUS3
- BL3
- 袖幕2
- 一文字幕3
- #9
- #8
- #7
- #6
- SUS2
- BL2
- 引割幕1
- 一文字幕2
- #5
- #4
- #3
- SUS1
- BL1
- #2
- #1
- 袖幕1
- 暗転幕
- 一文字幕1
- 緞帳

PRO SUS
PRO SP (各上手・中央・下手)

箕面市立文化芸術劇場/大ホール平面図
グリッド平面図 (一間檜)・反響板 (収納)
S=1:100 (A3複写)

| | |
|-------|------|
| Title | |
| Scene | Date |

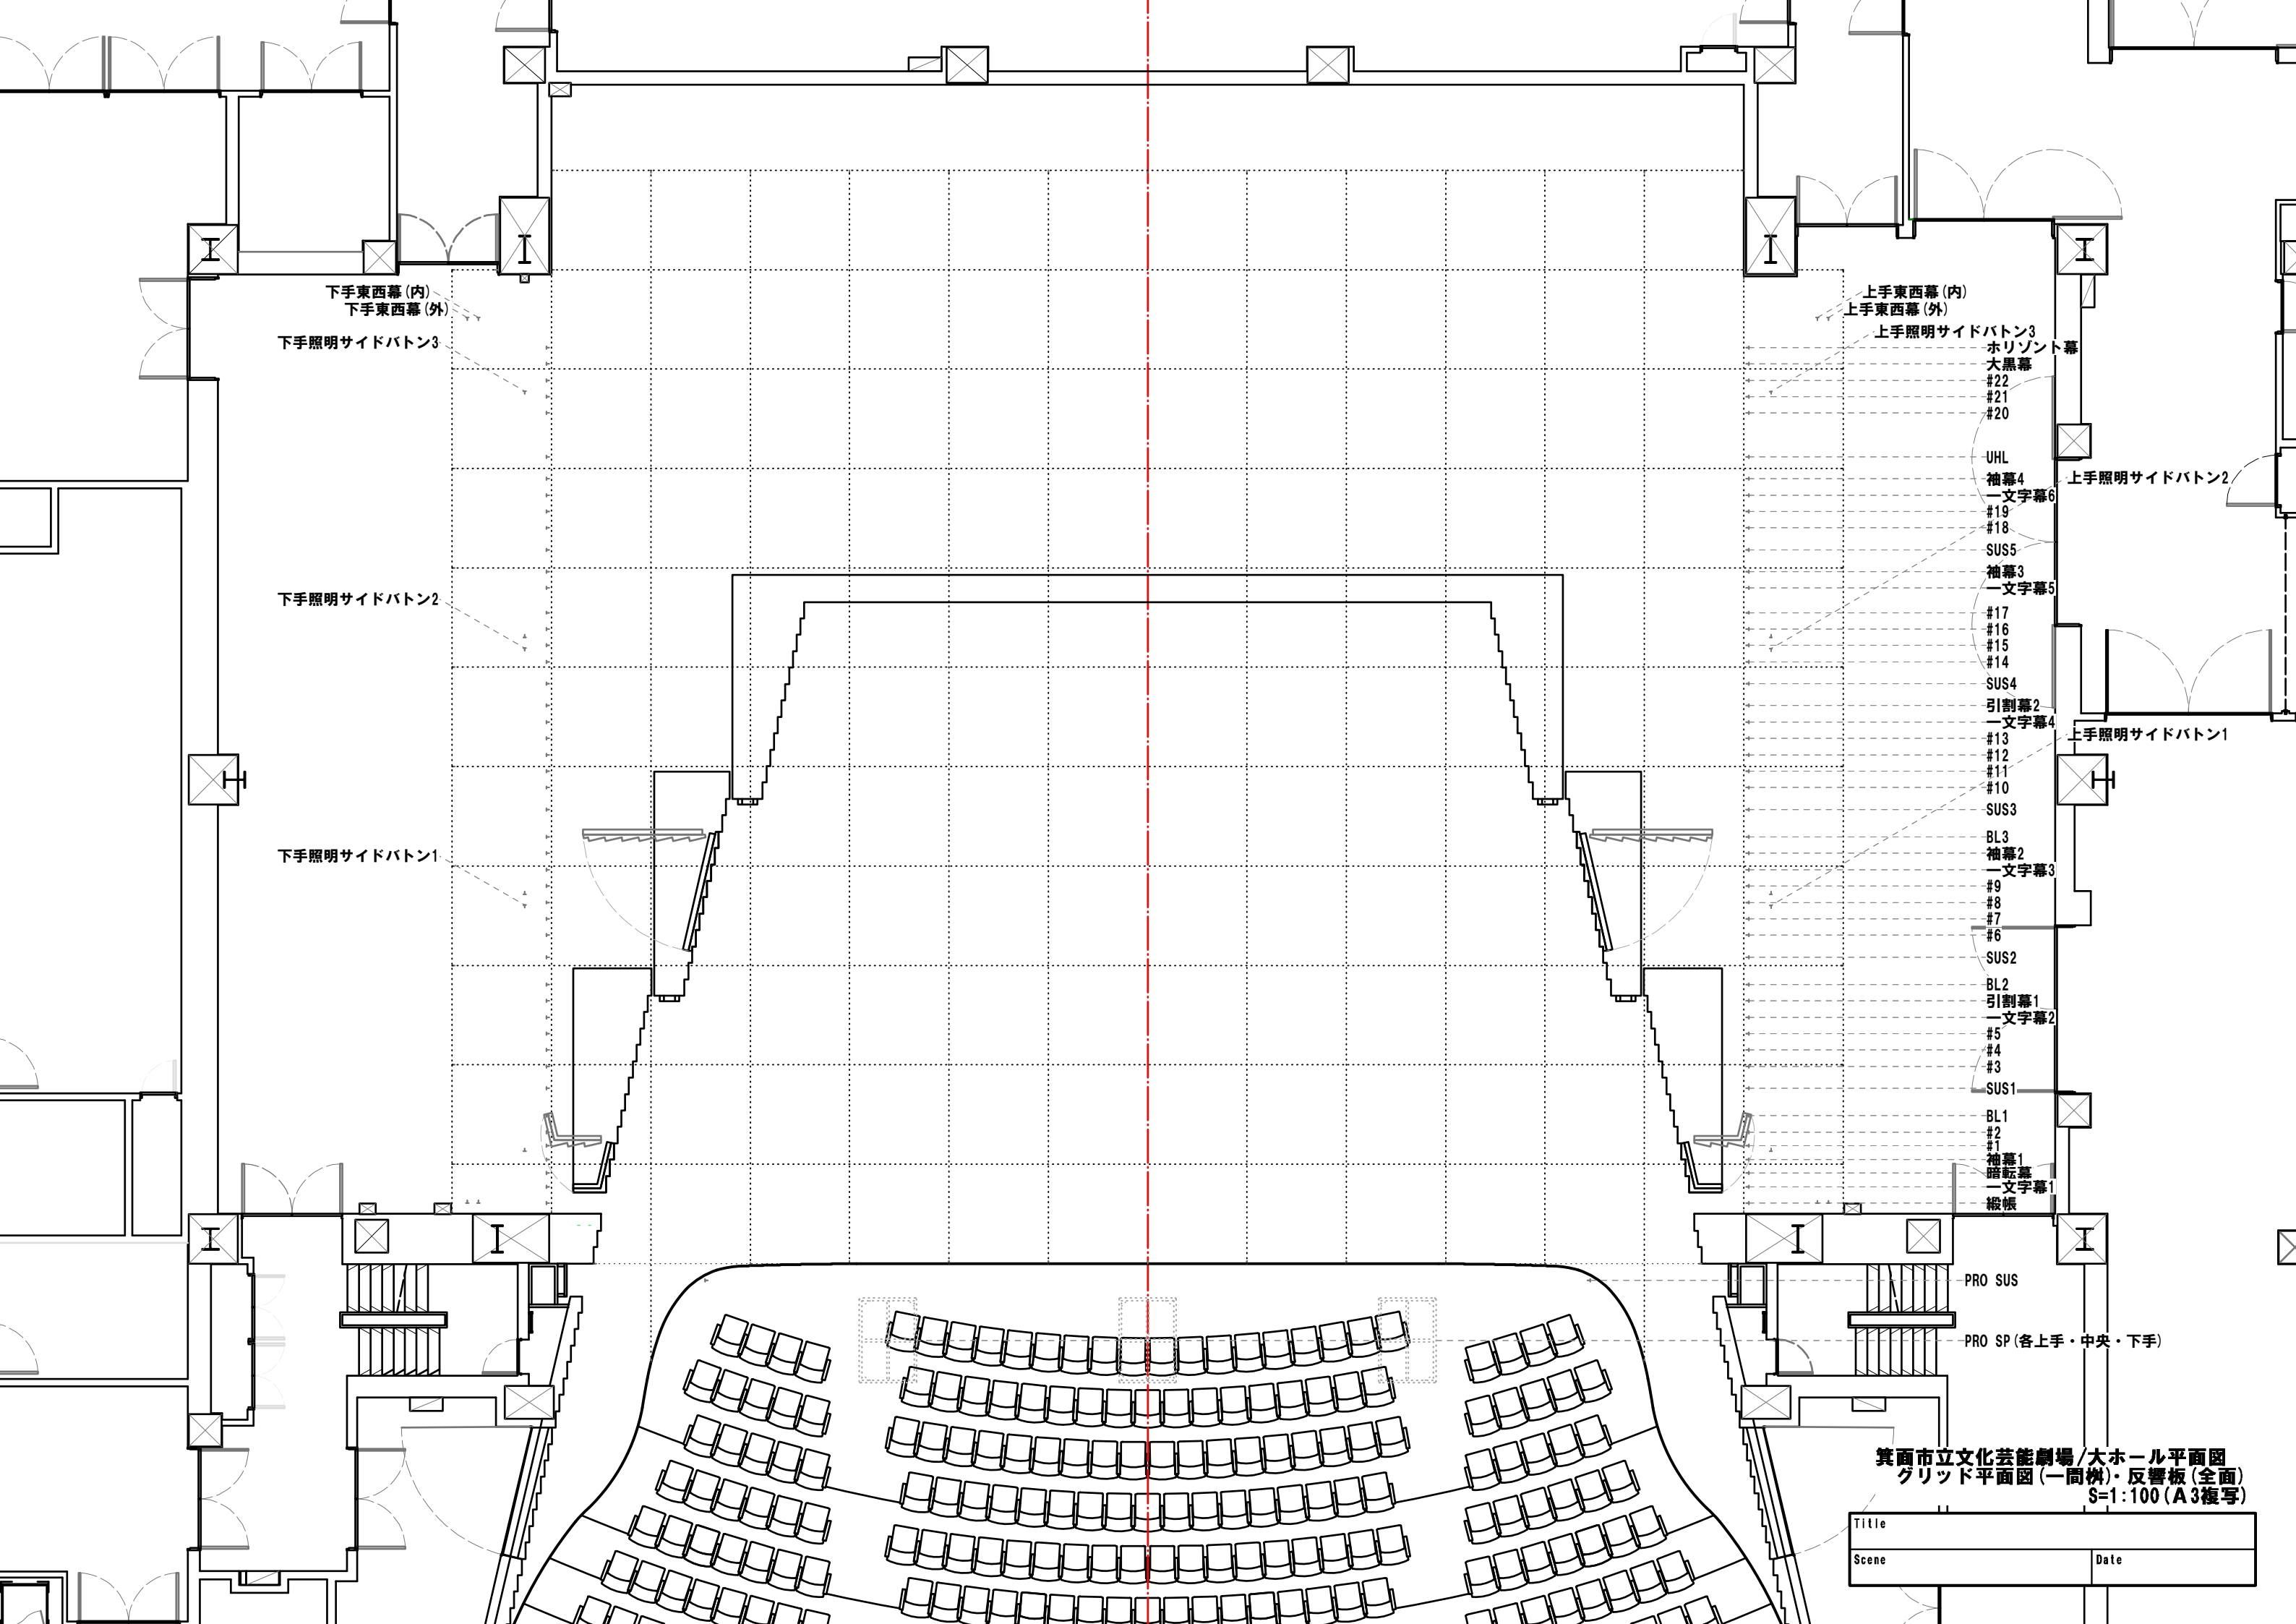

下手東西幕 (内)
下手東西幕 (外)
下手照明サイドバトン3

下手照明サイドバトン2

下手照明サイドバトン1

上手東西幕 (内)
上手東西幕 (外)
上手照明サイドバトン3

上手照明サイドバトン2

上手照明サイドバトン1

- ホリゾン幕
- 大黒幕
- #22
- #21
- #20
- UHL
- 袖幕4
- 一文字幕6
- #19
- #18
- SUS5
- 袖幕3
- 一文字幕5
- #17
- #16
- #15
- #14
- SUS4
- 引割幕2
- 一文字幕4
- #13
- #12
- #11
- #10
- SUS3
- BL3
- 袖幕2
- 一文字幕3
- #9
- #8
- #7
- #6
- SUS2
- BL2
- 引割幕1
- 一文字幕2
- #5
- #4
- #3
- SUS1
- BL1
- #2
- #1
- 袖幕1
- 暗転幕
- 一文字幕1
- 緞帳

PRO SUS

PRO SP (各上手・中央・下手)

箕面市立文化芸術劇場/大ホール平面図
グリッド平面図 (一間樹)・反響板 (全面)
S=1:100 (A3複写)

| | |
|-------|------|
| Title | |
| Scene | Date |